



③ Schlossbistro, Schlossscheune (EG)

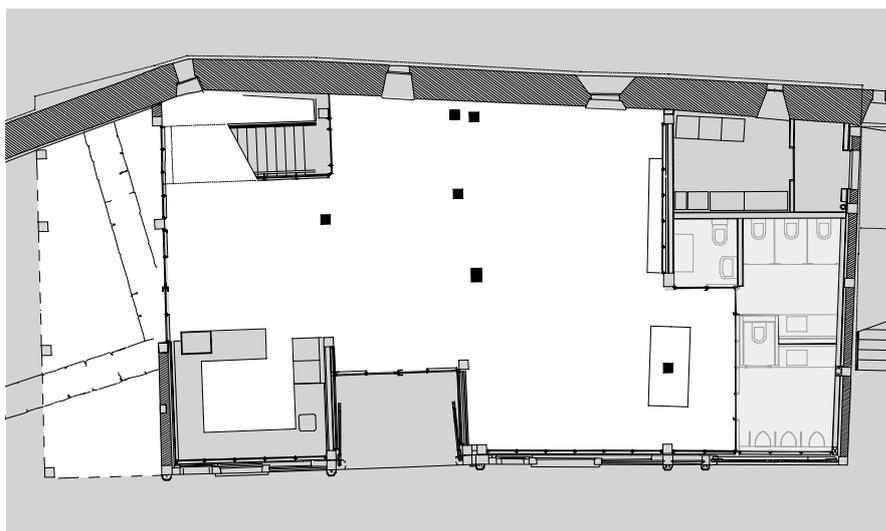

10 m
Massstab 1:200

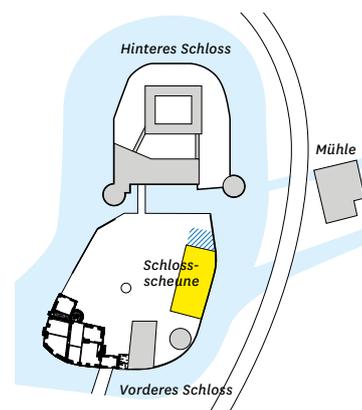

Das Schlossbistro befindet sich im Erdgeschoss der Schlossscheune und bietet Platz für 25 Personen. Bei schönem Wetter stehen im idyllischen Schlosshof Tische und Stühle zur Verfügung.

Raumgrösse: **109 m²**


Anzahl Plätze: **25 Personen bei Bistrobestuhlung**

Geeignet für: **Kindergeburtstag, Apéro**

SCHLOSS LENZBURG
SCHLOSS HALLWYL
SCHLOSS HABSBURG
SCHLOSS WILDEGG
KLOSTERHALBINSEL WETTINGEN
KLOSTER KÖNIGSFELDEN
VINDONISSA MUSEUM
LEGIONÄRSPFAD VINDONISSA
SAMMLUNGSZENTRUM EGLISWIL
INDUSTRIEKULTOUR AABACH

Vermietung Räume und Aussenbereiche

- Innenräume
- Aussenbereiche

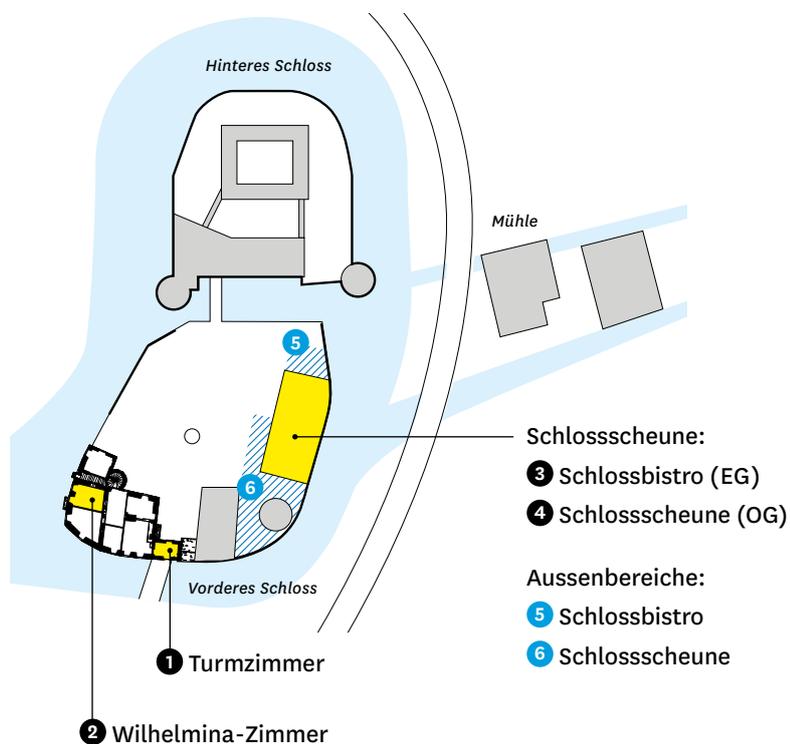

SCHLOSS LENZBURG
SCHLOSS HALLWYL
SCHLOSS HABSBURG
SCHLOSS WILDEGG
KLOSTERHALBINSEL WETTINGEN
KLOSTER KÖNIGSFELDEN
VINDONISSA MUSEUM
LEGIONÄRSPFAD VINDONISSA
SAMMLUNGSZENTRUM EGLISWIL
INDUSTRIEKULTOUR AABACH