



④ Schlossscheune (OG)

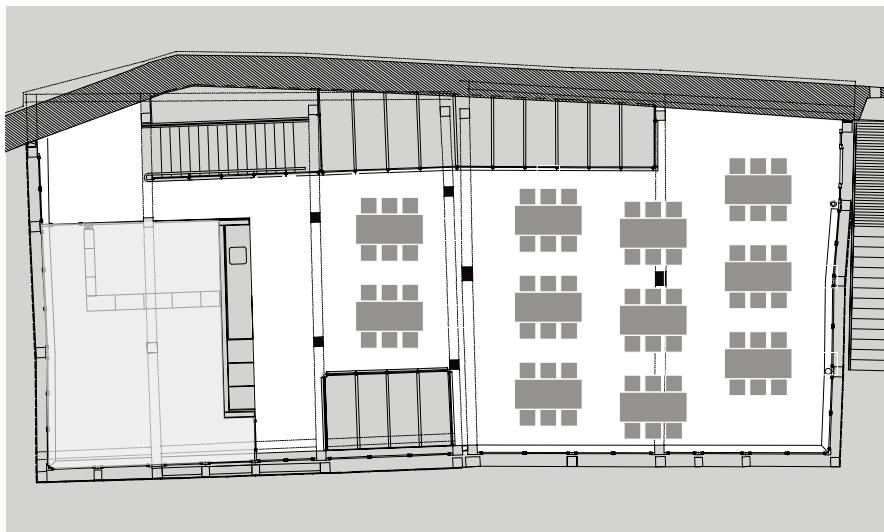

Massstab 1:200

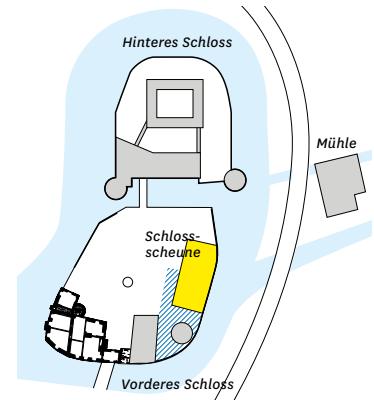

Dieser Raum von Schloss Hallwyl befindet sich im Dachgeschoss der Schlossscheune über dem Bistro. Er bietet vielfältige Nutzungsmöglichkeiten für bis zu 135 Personen. Der harmonische Mix aus historischer Bausubstanz und modernen architektonischen Elementen schafft eine einladende Atmosphäre.

Raumgrösse: **135 m²**

Anzahl Plätze: **135 Personen für Steh-Apéro, 75 Personen bei Theaterbestuhlung, 65 Personen bei Bankett-Bestuhlung**

Geeignet für: **Freie Trauung, Feiern, Business-Anlass, kulturelle Veranstaltung**


Besonderes: **rollstuhlgängig**

SCHLOSS LENZBURG
SCHLOSS HALLWYL
SCHLOSS HABSBURG
SCHLOSS WILDEGG
KLOSTERHALBINSEL WETTINGEN
KLOSTER KÖNIGSFELDEN
VINDONISSA MUSEUM
LEGIONÄRSPFAD VINDONISSA
SAMMLUNGZENTRUM EGLISWIL
INDUSTRIEKULTOUR AABACH

Vermietung Räume und Aussenbereiche

 Innenräume

 Aussenbereiche

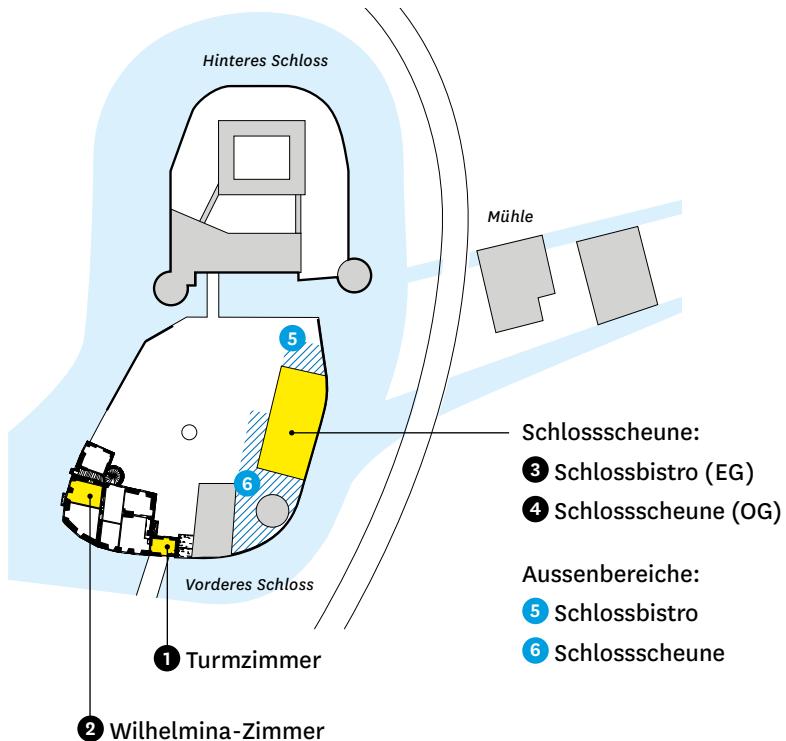

SCHLOSS LENZBURG
SCHLOSS HALLWYL
SCHLOSS HABSBURG
SCHLOSS WILDEGG
KLOSTERHALBINSEL WETTINGEN
KLOSTER KÖNIGSFELDEN
VINDONISSA MUSEUM
LEGIONÄRSPFAD VINDONISSA
SAMMLUNGSGZENTRUM EGLISWIL
INDUSTRIEKULTOUR AABACH