



1 Turmzimmer

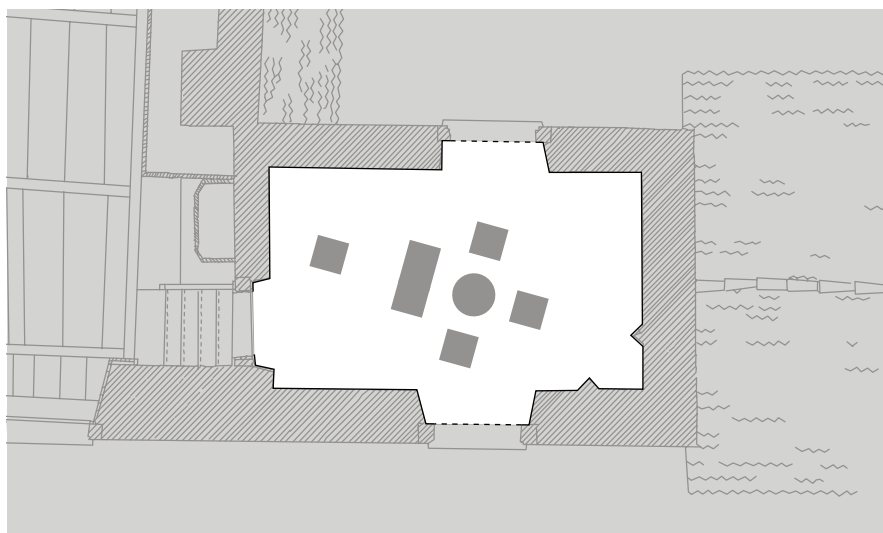

5 m
Massstab 1:100

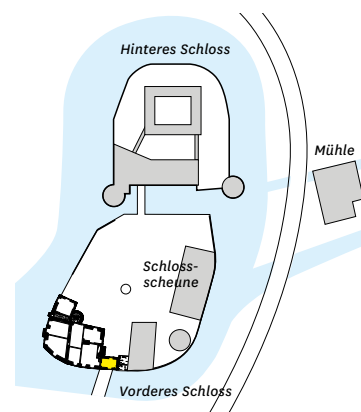

Das elegante Turmzimmer befindet sich im Vorderen Schloss, direkt über dem Schlosstor. Dieser gemütliche Raum ist Teil des Museums und bietet Platz für sechs Personen.

Raumgrösse: **14 m²**

Anzahl Plätze: **6 Personen** (inkl. Brautpaar und Standesbeamte)


Geeignet für: **Ziviltrauung**

SCHLOSS LENZBURG
SCHLOSS HALLWYL
SCHLOSS HABSBURG
SCHLOSS WILDEGG
KLOSTERHALBINSEL WETTINGEN
KLOSTER KÖNIGSFELDEN
VINDONISSA MUSEUM
LEGIONÄRSPFAD VINDONISSA
SAMMLUNGSZENTRUM EGLISWIL
INDUSTRIEKULTOUR AABACH

Vermietung Räume und Aussenbereiche

Innenräume

Aussenbereiche

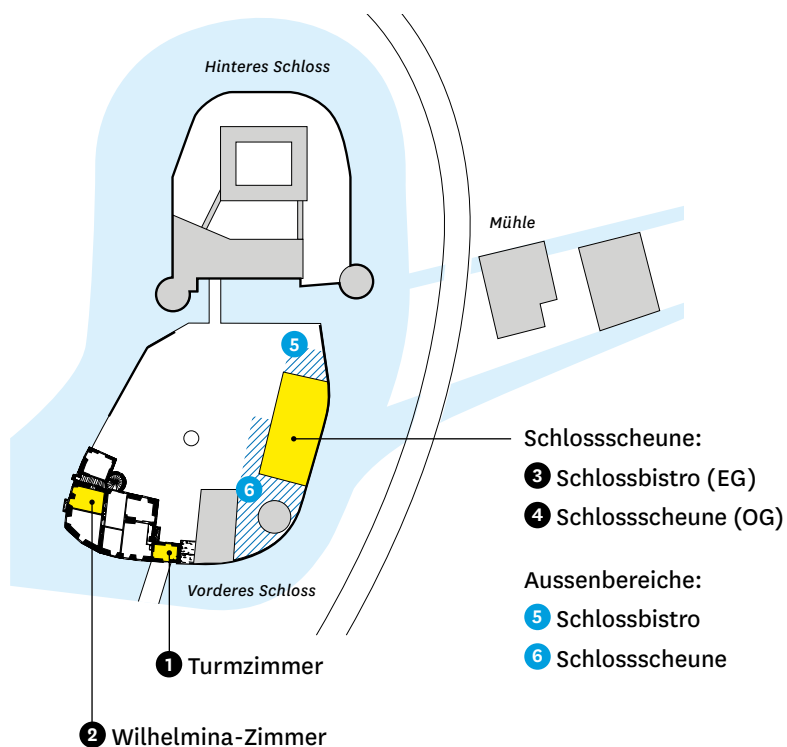

SCHLOSS LENZBURG
SCHLOSS HALLWYL
SCHLOSS HABSBURG
SCHLOSS WILDEGG
KLOSTERHALBINSEL WETTINGEN
KLOSTER KÖNIGSFELDEN
VINDONISSA MUSEUM
LEGIONÄRSPFAD VINDONISSA
SAMMLUNGSZENTRUM EGLISWIL
INDUSTRIEKULTOUR AABACH