



② Wilhelmina-Zimmer, Vorderes Schloss

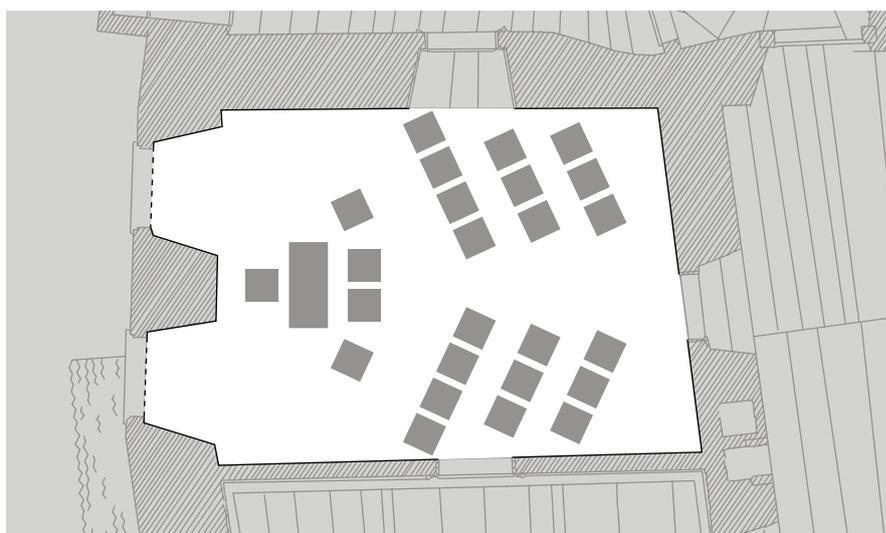

5 m

Massstab 1:100

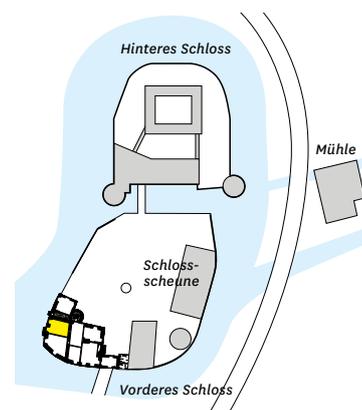

Der als Wilhelmina bezeichnete Raum befindet sich im Vorderen Schloss im Ausstellungsbereich des Museums. Im diesen gemütlichen Raum mit Holzboden und Blick ins Grüne finden 25 Personen Platz.

Raumgrösse: **29 m²**

Anzahl Plätze: **25 Personen** (inkl. Brautpaar und Standesbeamte)


Geeignet für: **Ziviltrauung**

SCHLOSS LENZBURG
SCHLOSS HALLWYL
SCHLOSS HABSBURG
SCHLOSS WILDEGG
KLOSTERHALBINSEL WETTINGEN
KLOSTER KÖNIGSFELDEN
VINDONISSA MUSEUM
LEGIONÄRSPFAD VINDONISSA
SAMMLUNGSZENTRUM EGLISWIL
INDUSTRIEKULTOUR AABACH

Vermietung Räume und Aussenbereiche

■ Innenräume

▨ Aussenbereiche

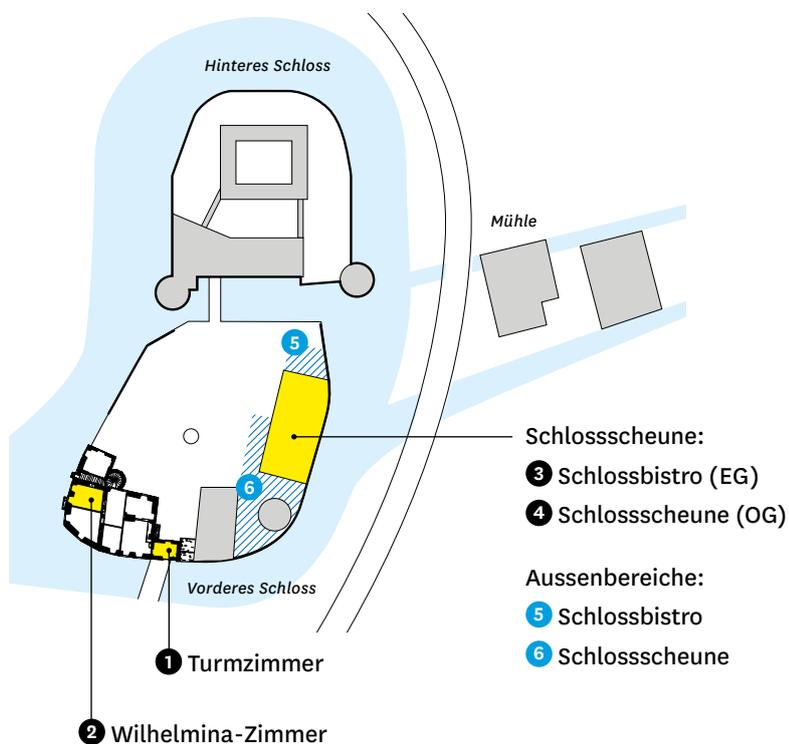

SCHLOSS LENZBURG
SCHLOSS HALLWYL
SCHLOSS HABSBURG
SCHLOSS WILDEGG
KLOSTERHALBINSEL WETTINGEN
KLOSTER KÖNIGSFELDEN
VINDONISSA MUSEUM
LEGIONÄRSPFAD VINDONISSA
SAMMLUNGSZENTRUM EGLISWIL
INDUSTRIEKULTOUR AABACH