



② Eingangshalle, Wohnschloss

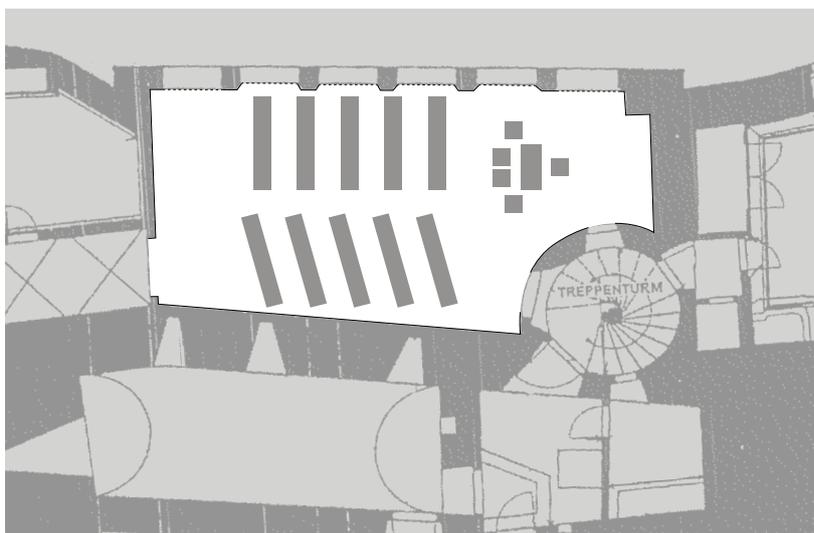

10 m

Massstab 1:200

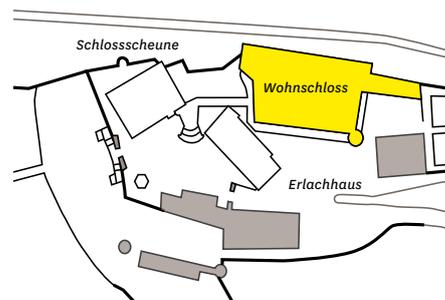

Die lichtdurchflutete Eingangshalle mit grosser Fensterfront bietet einen imposanten Blick auf das Aaretal. Der Raum befindet sich im Museum und fasst 45 Personen.

Raumgrösse: **68 m²**

Anzahl Plätze: **45 Personen** (inkl. Brautpaar und Standesbeamte)


Geeignet für: **Ziviltrauung**

SCHLOSS LENZBURG
SCHLOSS HALLWYL
SCHLOSS HABSBURG
SCHLOSS WILDEGG
KLOSTERHALBINSEL WETTINGEN
KLOSTER KÖNIGSFELDEN
VINDONISSA MUSEUM
LEGIONÄRSPFAD VINDONISSA
SAMMLUNGSZENTRUM EGLISWIL
INDUSTRIEKULTOUR AABACH

Vermietung Räume und Aussenbereiche

■ Innenräume

▨ Aussenbereiche

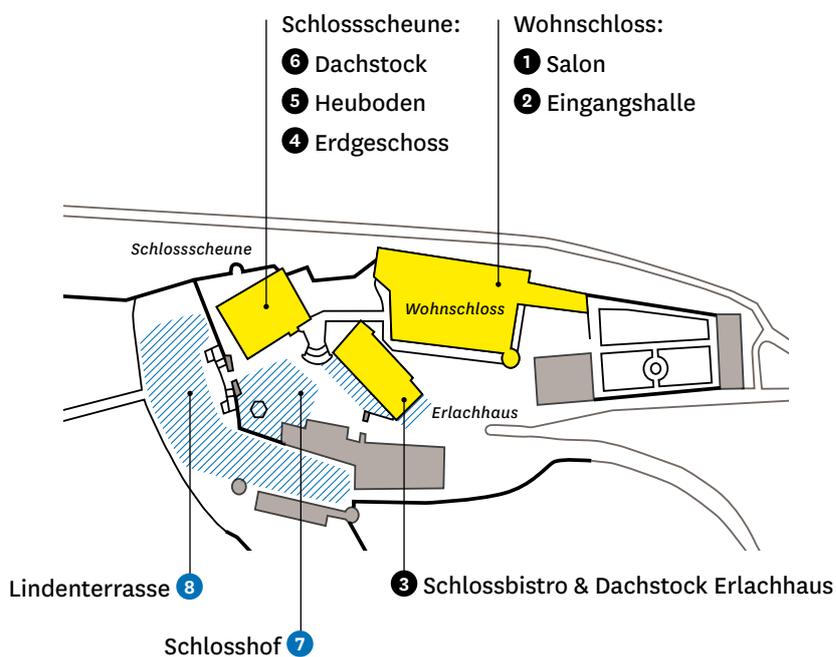

SCHLOSS LENZBURG
SCHLOSS HALLWYL
SCHLOSS HABSBURG
SCHLOSS WILDEGG
KLOSTERHALBINSEL WETTINGEN
KLOSTER KÖNIGSFELDEN
VINDONISSA MUSEUM
LEGIONÄRSPFAD VINDONISSA
SAMMLUNGSZENTRUM EGLISWIL
INDUSTRIEKULTOUR AABACH