



1 Salon, Wohnschloss

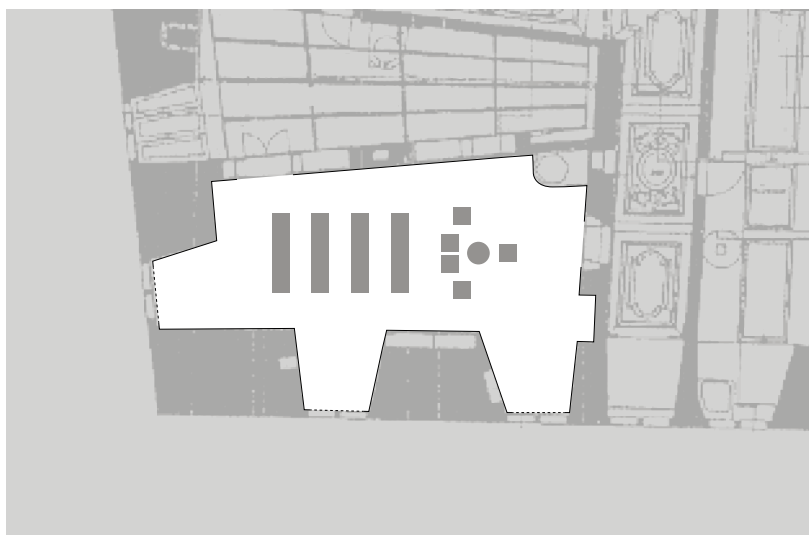

10 m

Massstab 1:200

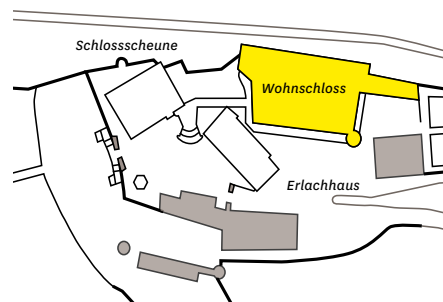

Der Salon befindet sich im zweiten Obergeschoss des Schlosses und ist Teil des Museums. Der Raum fasst bei Ziviltrauungen insgesamt 21 Personen. Die blauen Wände, geschmückt mit goldenen Dekorationselementen, schaffen zusammen mit den braunen Holzmöbeln eine warme Atmosphäre. Der Salon spiegelt damit die gehobene Lebenskultur und den erlesenen Geschmack der Familie von Effinger wider.

Raumgrösse: **53 m²**

Anzahl Plätze: **21 Personen** (inkl. Brautpaar und Standesbeamte)


Geeignet für: **Ziviltrauung**

SCHLOSS LENZBURG
SCHLOSS HALLWYL
SCHLOSS HABSBURG
SCHLOSS WILDEGG
KLOSTERHALBINSEL WETTINGEN
KLOSTER KÖNIGSFELDEN
VINDONISSA MUSEUM
LEGIONÄRSPFAD VINDONISSA
SAMMLUNGSZENTRUM EGLISWIL
INDUSTRIEKULTOUR AABACH

Vermietung Räume und Aussenbereiche

Innenräume

Aussenbereiche

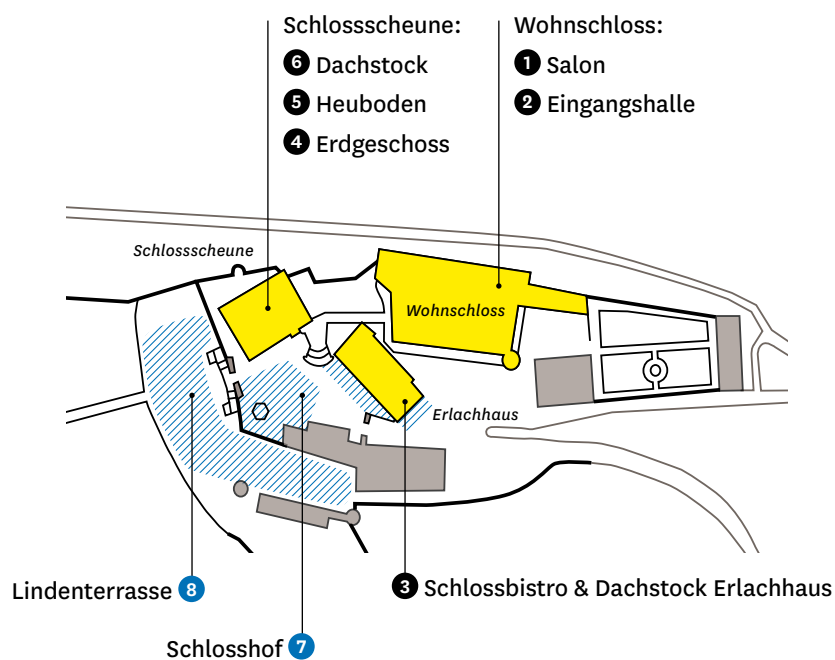

SCHLOSS LENZBURG
SCHLOSS HALLWYL
SCHLOSS HABSBURG
SCHLOSS WILDEGG
KLOSTERHALBINSEL WETTINGEN
KLOSTER KÖNIGSFELDEN
VINDONISSA MUSEUM
LEGIONÄRSPFAD VINDONISSA
SAMMLUNGSZENTRUM EGLISWIL
INDUSTRIEKULTOUR AABACH