



③ Schlossbistro, Erlachhaus

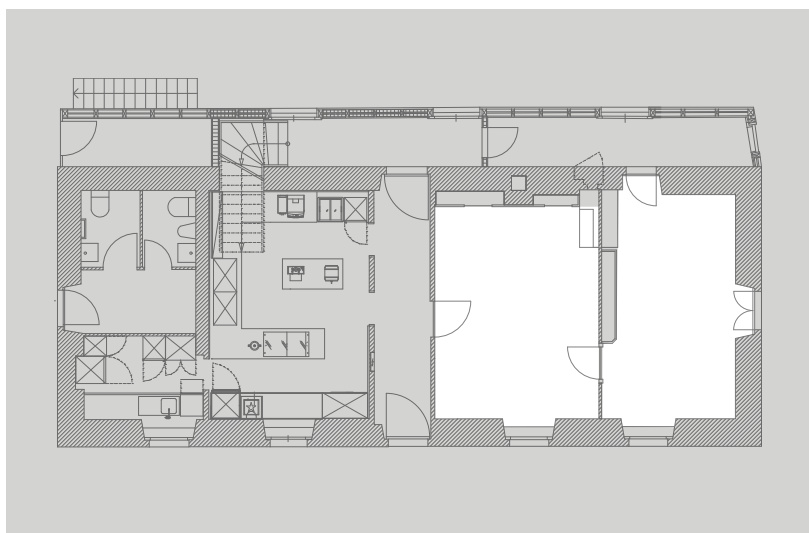

10 m
Massstab 1:200

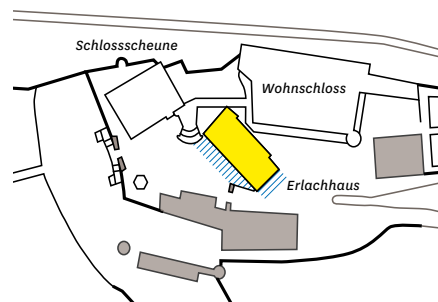

Das repräsentative Bistro befindet sich im Schlosshof (Erdgeschoss Erlachhaus). Die wohnlich eingerichteten Räume und die überdachte Terrasse (Loggia) bieten Platz für 25 Personen. Bei schönem Wetter stehen Tische im Aussenbereich zur Verfügung.

Raumgrösse: **20 m²**

Anzahl Plätze: **25 Personen für Steh-Apéro, 15 Personen mit Bistro-Bestuhlung**


Geeignet für: **Kindergeburtstag, Steh-Apéro**

SCHLOSS LENZBURG
SCHLOSS HALLWYL
SCHLOSS HABSBURG
SCHLOSS WILDEGG
KLOSTERHALBINSEL WETTINGEN
KLOSTER KÖNIGSFELDEN
VINDONISSA MUSEUM
LEGIONÄRSPFAD VINDONISSA
SAMMLUNGSZENTRUM EGLISWIL
INDUSTRIEKULTOUR AABACH

Vermietung Räume und Aussenbereiche

Innenräume

Aussenbereiche

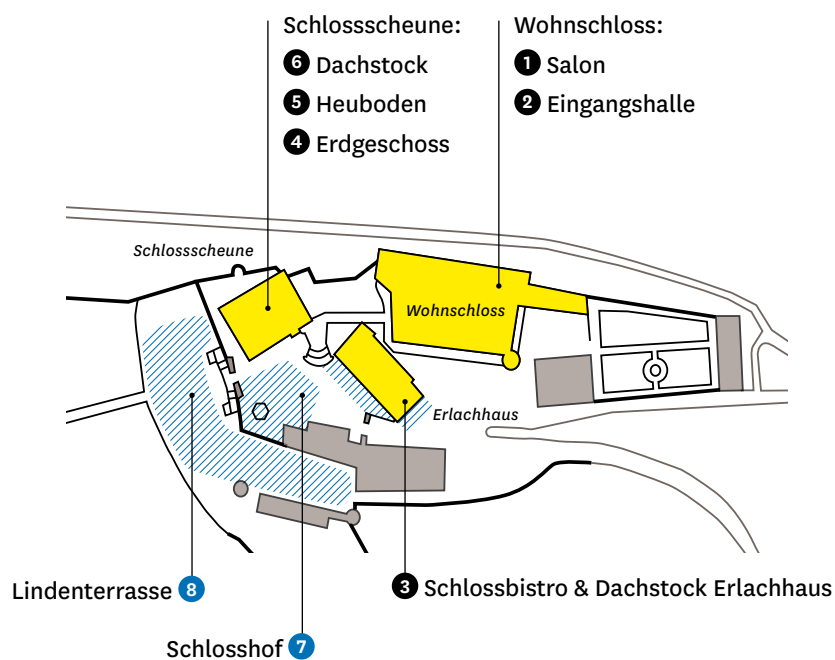

SCHLOSS LENZBURG
SCHLOSS HALLWYL
SCHLOSS HABSBURG
SCHLOSS WILDEGG
KLOSTERHALBINSEL WETTINGEN
KLOSTER KÖNIGSFELDEN
VINDONISSA MUSEUM
LEGIONÄRSPFAD VINDONISSA
SAMMLUNGSZENTRUM EGLISWIL
INDUSTRIEKULTOUR AABACH