


Vermietung Räume und Aussenbereiche


■ Innenräume

▨ Aussenbereiche

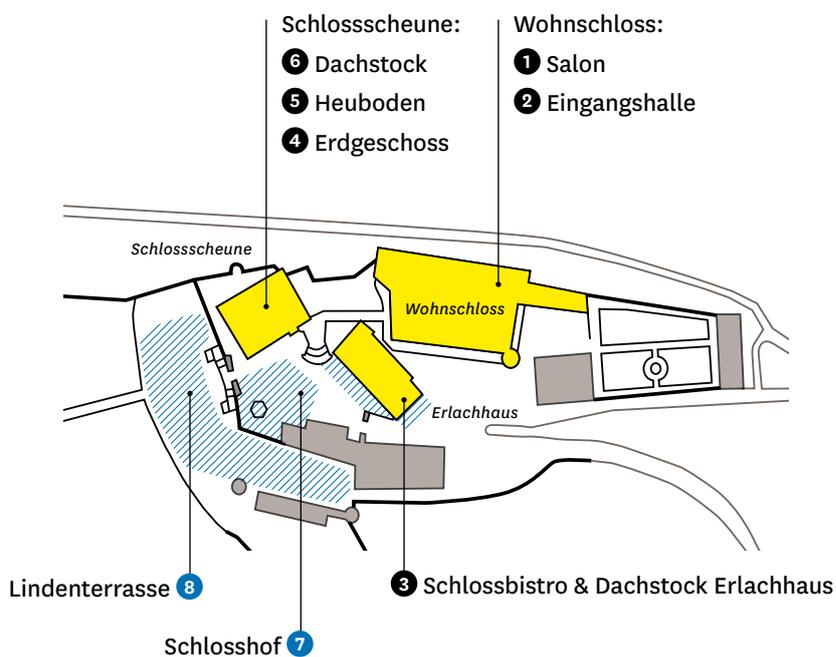


SCHLOSS LENZBURG
SCHLOSS HALLWYL
SCHLOSS HABSBURG
SCHLOSS WILDEGG
KLOSTERHALBINSEL WETTINGEN
KLOSTER KÖNIGSFELDEN
VINDONISSA MUSEUM
LEGIONÄRSPFAD VINDONISSA
SAMMLUNGSZENTRUM EGLISWIL
INDUSTRIEKULTOUR AABACH

④ Erdgeschoss, Schlossscheune

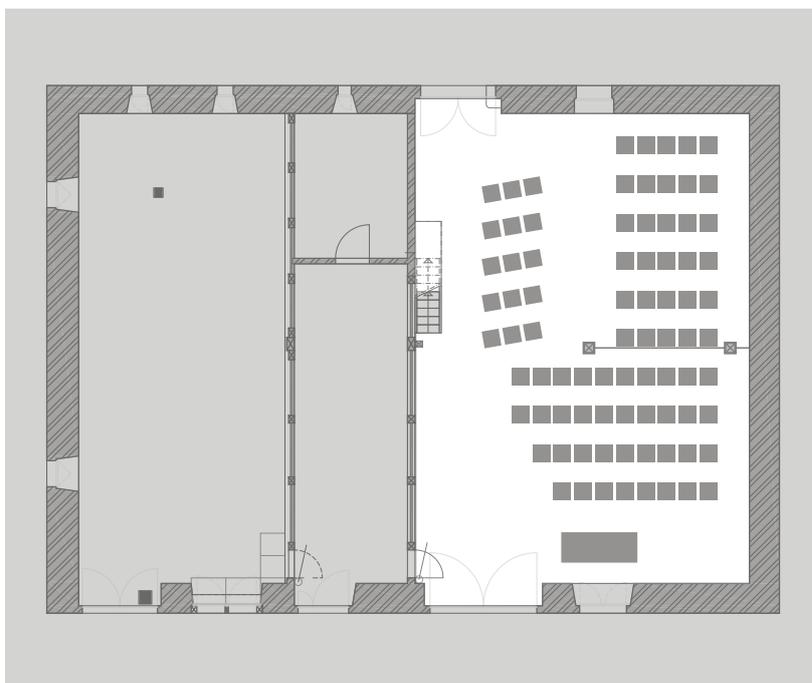

10 m
Massstab 1:200

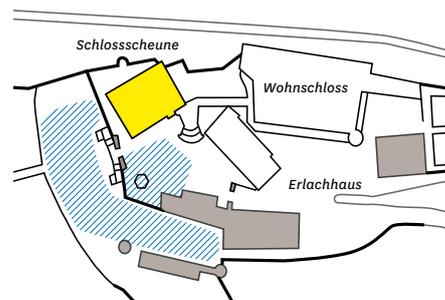

Das Erdgeschoss der Schlossscheune bietet Platz für bis zu 100 Personen. Der Natursteinboden, historische Kalkputzwände und alte Holzelemente schaffen eine einladende Atmosphäre.


Raumgrösse: **111 m²**

Anzahl Plätze: **100 Personen für Steh-Apéro, 80 Personen mit Theaterbestuhlung**


Geeignet für: **Kulturelle Veranstaltungen, Business-Anlass, Steh-Apéro, Feiern**

SCHLOSS LENZBURG
SCHLOSS HALLWYL
SCHLOSS HABSBURG
SCHLOSS WILDEGG
KLOSTERHALBINSEL WETTINGEN
KLOSTER KÖNIGSFELDEN
VINDONISSA MUSEUM
LEGIONÄRSPFAD VINDONISSA
SAMMLUNGSZENTRUM EGLISWIL
INDUSTRIEKULTOUR AABACH

5 Heuboden, Schlossscheune

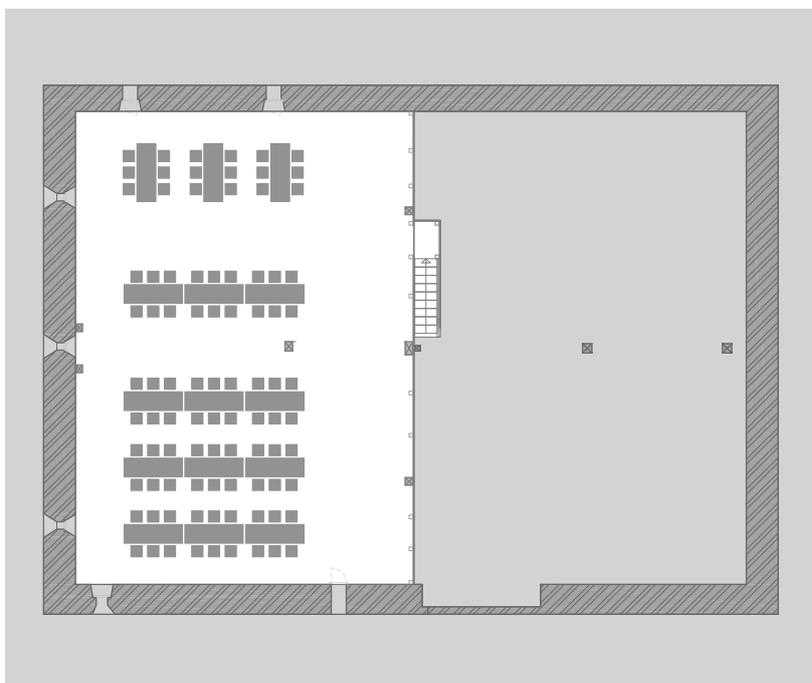

10 m
Massstab 1:200

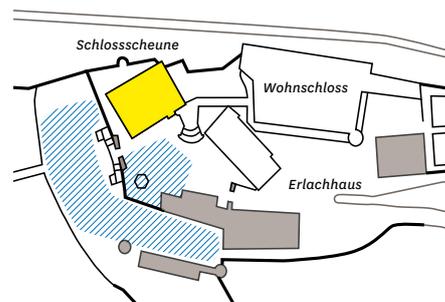

Der Heuboden (Zwischenboden) der historischen Schlossscheune bietet Platz für 100 Personen.



Raumgrösse: **109 m²**

Anzahl Plätze: **100 Personen für Steh-Apéro, 90 Personen mit Bankettbestuhlung**

Geeignet für: **Business-Anlass, Feiern, Freie Trauung**

SCHLOSS LENZBURG
SCHLOSS HALLWYL
SCHLOSS HABSBURG
SCHLOSS WILDEGG
KLOSTERHALBINSEL WETTINGEN
KLOSTER KÖNIGSFELDEN
VINDONISSA MUSEUM
LEGIONÄRSPFAD VINDONISSA
SAMMLUNGSZENTRUM EGLISWIL
INDUSTRIEKULTOUR AABACH

⑥ Dachstock, Schlossscheune

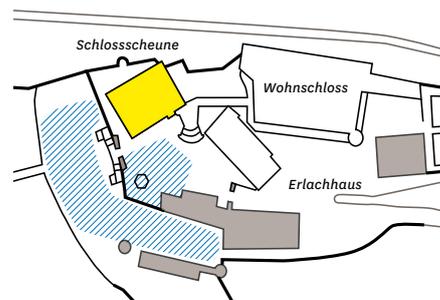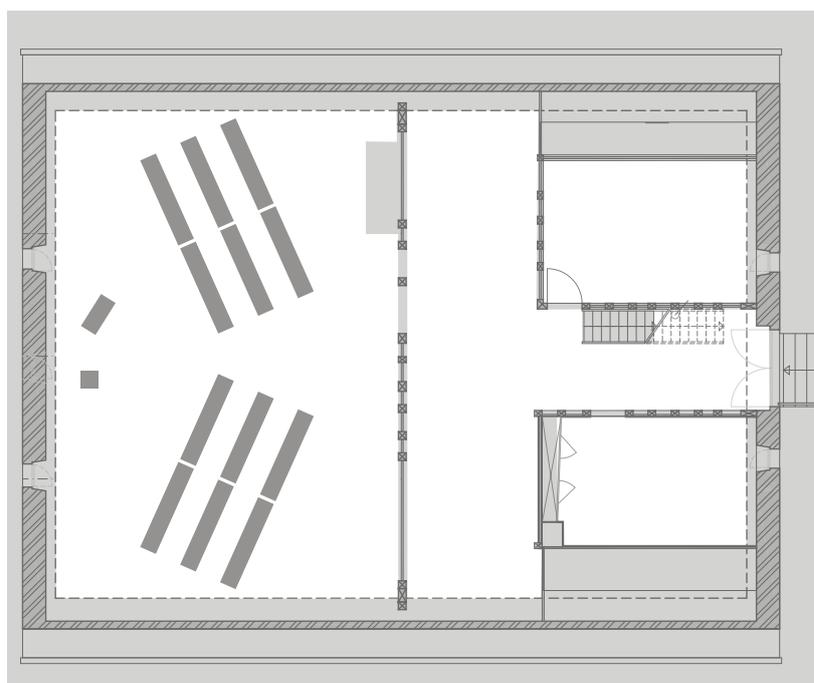

10 m
Massstab 1:200

Der Dachstock der Schlossscheune bietet mit einer Fläche von 114 Quadratmetern Platz für 50 Personen. Die rustikalen Steinwände in Kombination mit der Dachschräge sorgen für eine gemütliche Atmosphäre.


Raumgrösse: **114 m²**

Anzahl Plätze: **50 Personen bei Theaterbestuhlung oder Seminarbestuhlung**

Geeignet für: **Freie Trauung, Business-Anlass**

SCHLOSS LENZBURG
SCHLOSS HALLWYL
SCHLOSS HABSBURG
SCHLOSS WILDEGG
KLOSTERHALBINSEL WETTINGEN
KLOSTER KÖNIGSFELDEN
VINDONISSA MUSEUM
LEGIONÄRSPFAD VINDONISSA
SAMMLUNGSZENTRUM EGLISWIL
INDUSTRIEKULTOUR AABACH

8 Lindenterrasse

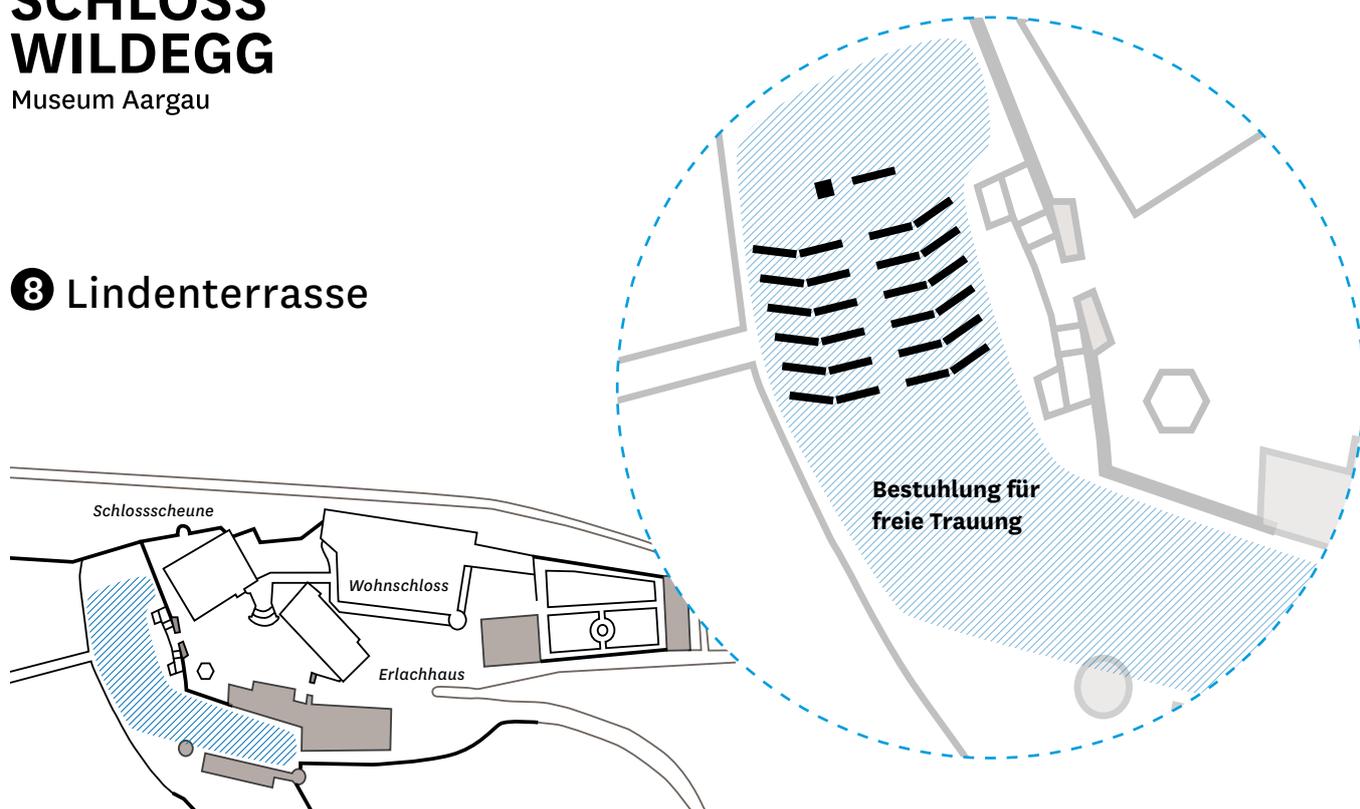

Die idyllische Lindenterrasse liegt unterhalb des Schlosshofes. Von hier aus schweift der Blick über den majestätischen Schlossgarten in die Ferne. Sieben imposante Linden schmücken die Terrasse, die Platz für bis zu 120 Personen bietet.

Anzahl Personen: **120 Personen für Steh-Apéro, 96 Personen bei Theaterbestuhlung**

Geeignet für: **Freie Trauung, Feiern, Steh-Apéro, kulturelle Veranstaltungen**

SCHLOSS LENZBURG
SCHLOSS HALLWYL
SCHLOSS HABSBURG
SCHLOSS WILDEGG
KLOSTERHALBINSEL WETTINGEN
KLOSTER KÖNIGSFELDEN
VINDONISSA MUSEUM
LEGIONÄRSPFAD VINDONISSA
SAMMLUNGSZENTRUM EGLISWIL
INDUSTRIEKULTOUR AABACH